



BOX PORTA CONTATORI
120 x 46

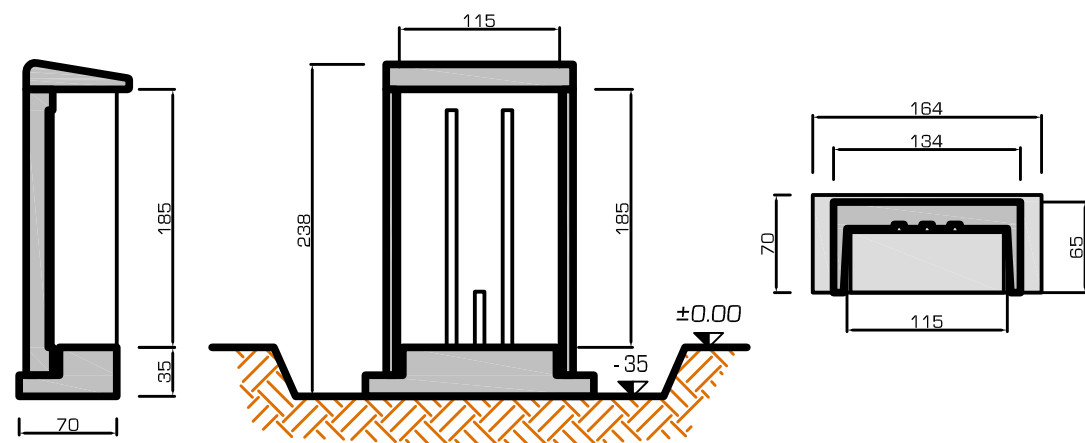

BOX PORTA CONTATORI
120 x 200

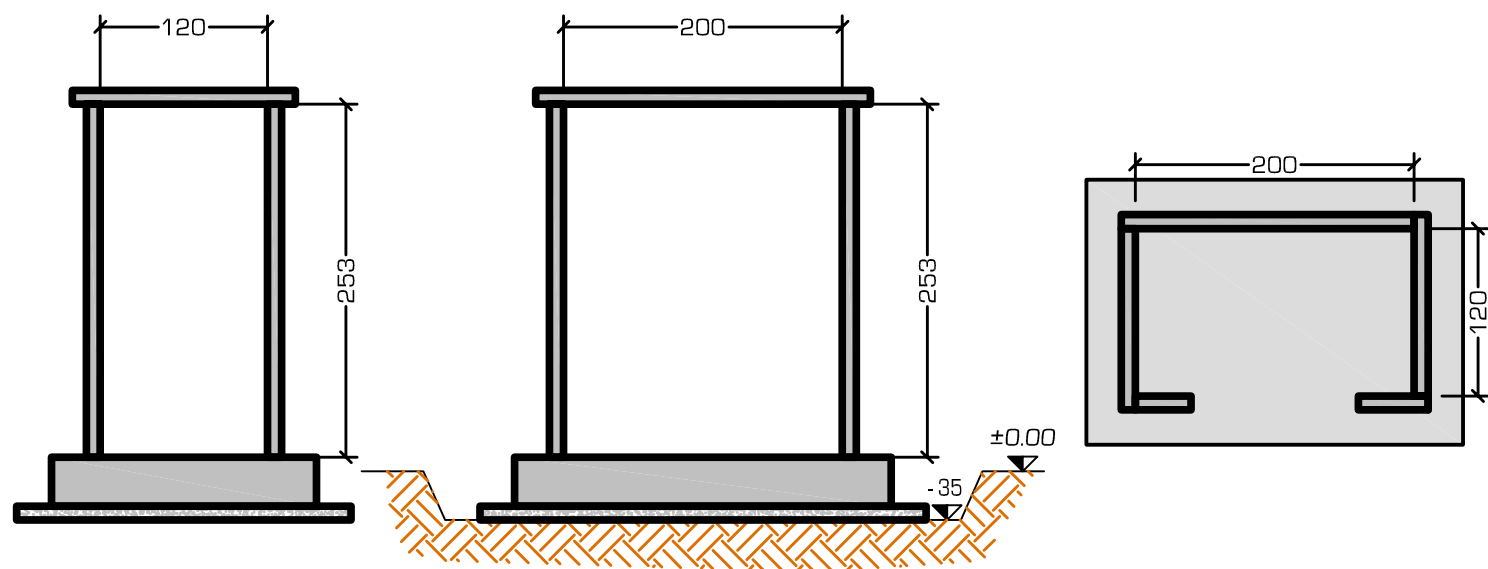

viale dell'industria, 25
21052 Busto Arsizio (Va)
tel. 0331/353065 - fax 0331/353066



BOX CONTATORI