




# VISTA 3D

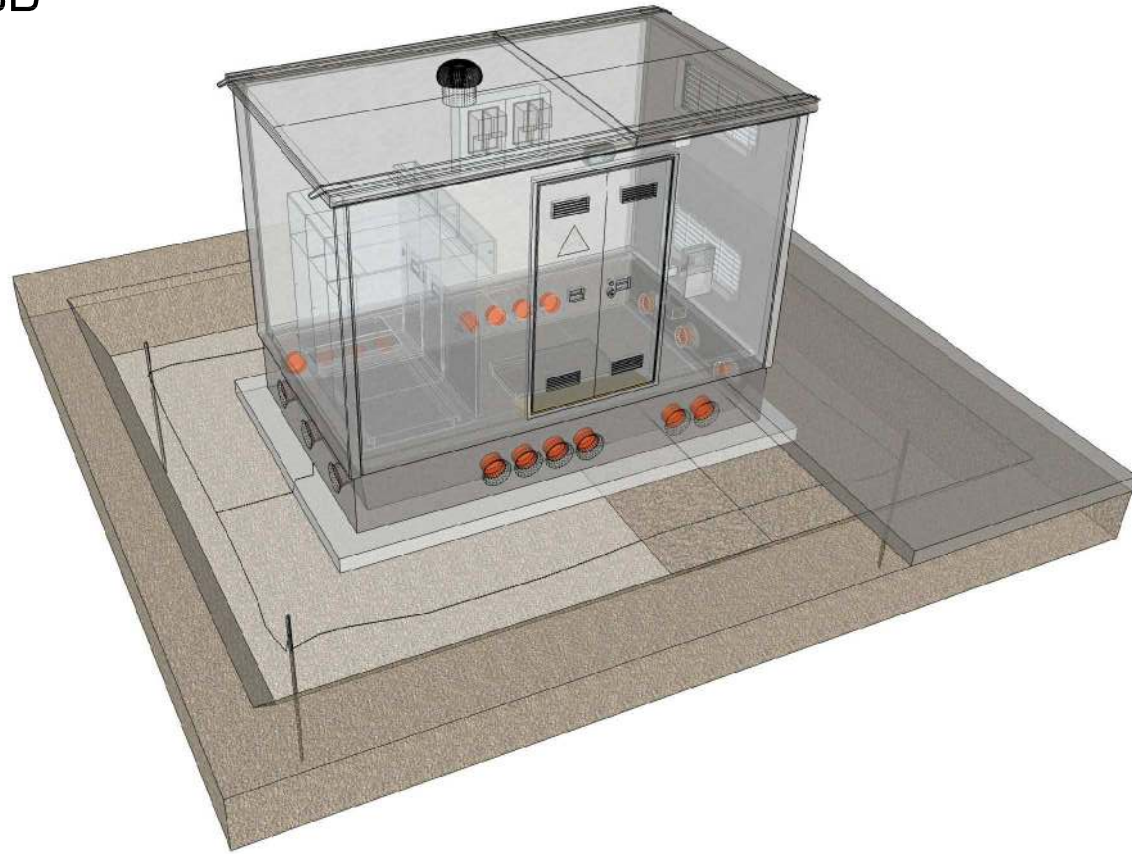


# PROSPETTO

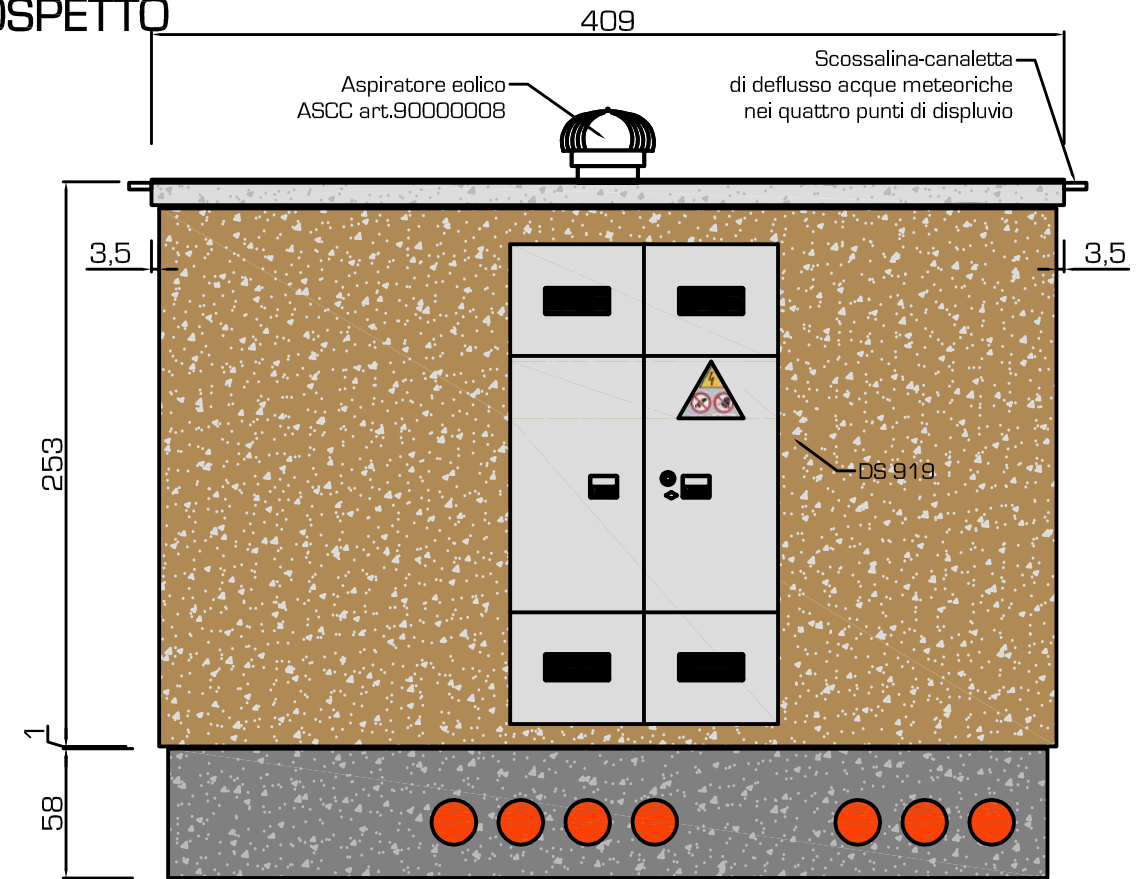

# PIANTA

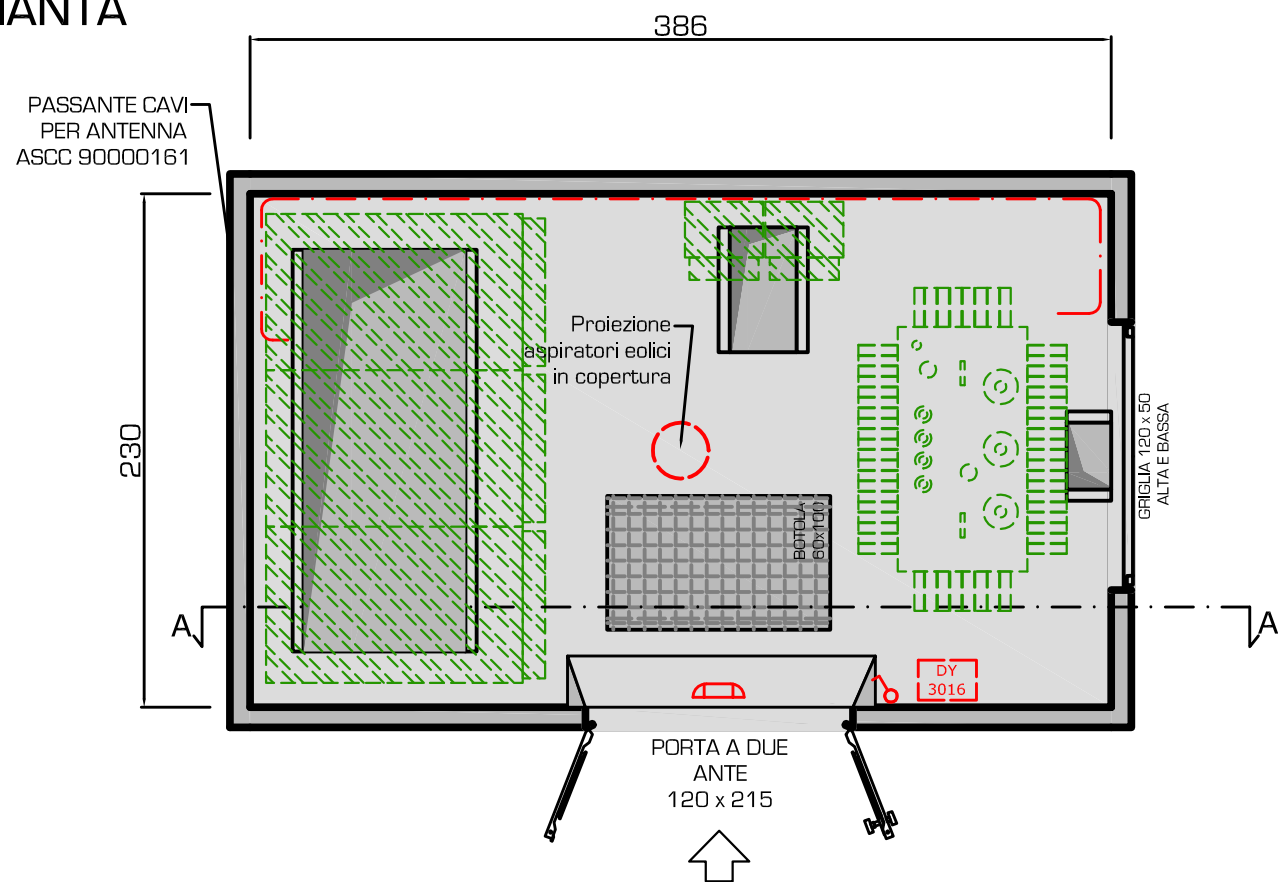

# SEZIONE

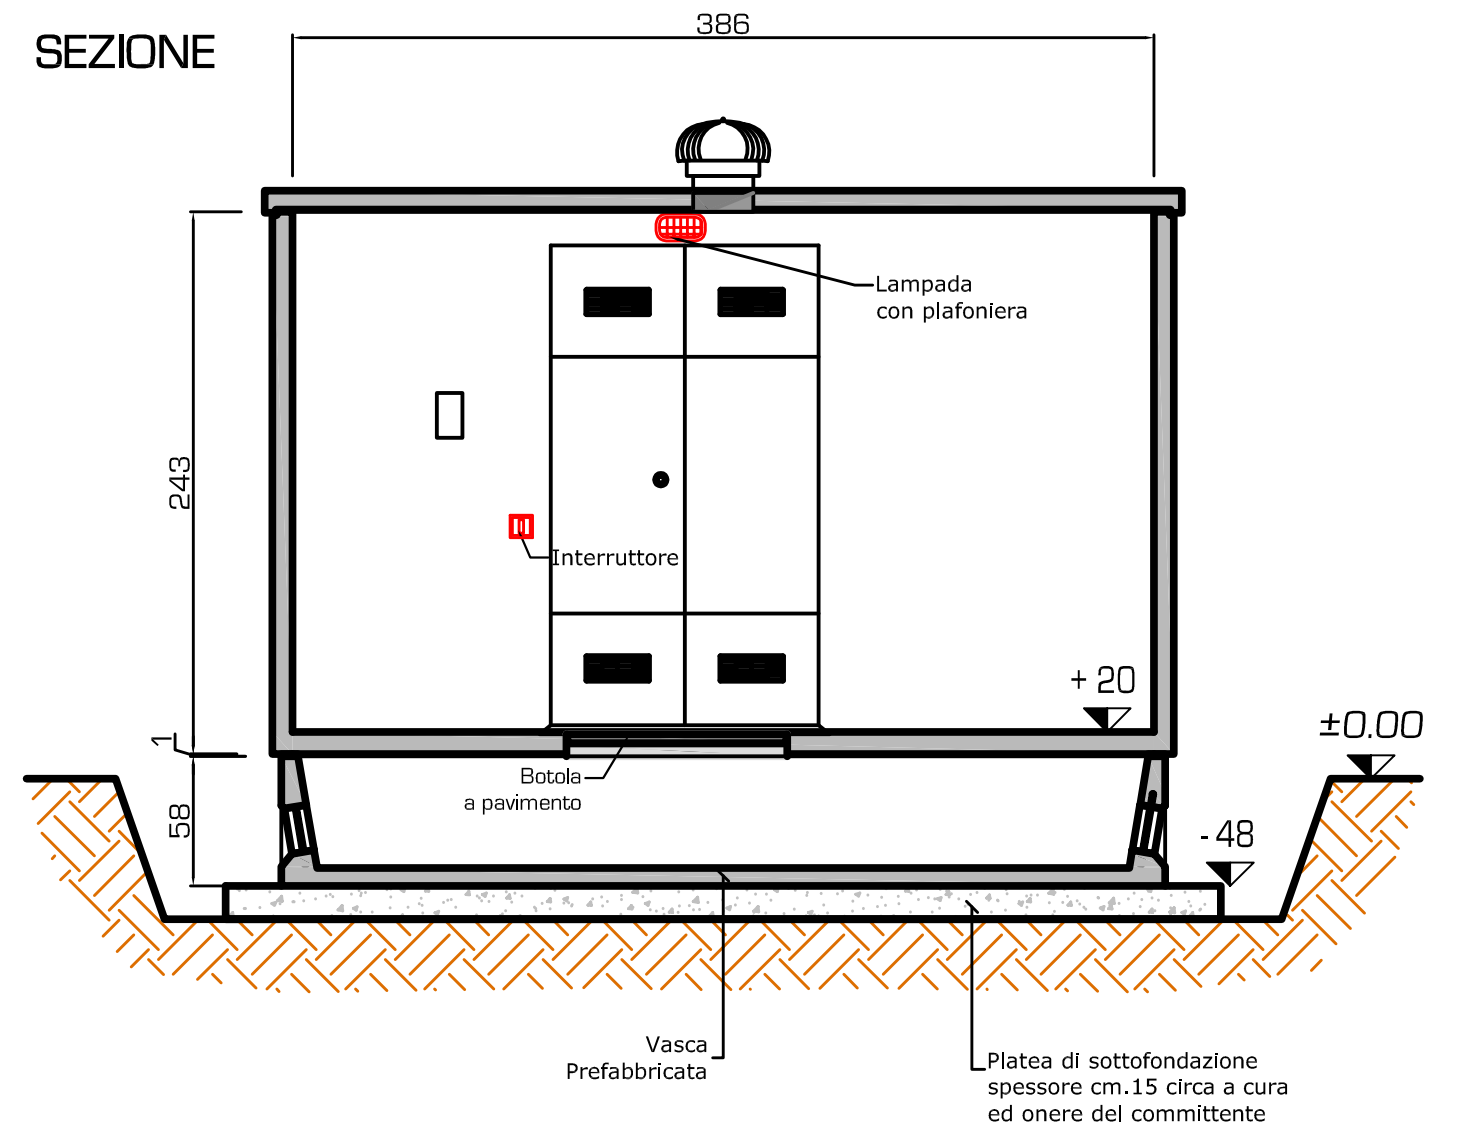

viale dell'industria, 25  
21052 Busto Arsizio (Va)  
tel. 0331/353065 - fax 0331/353066



# CABINA OMOLOGATA DG 2061 ed.6