



VISTA 3D




PROSPETTO

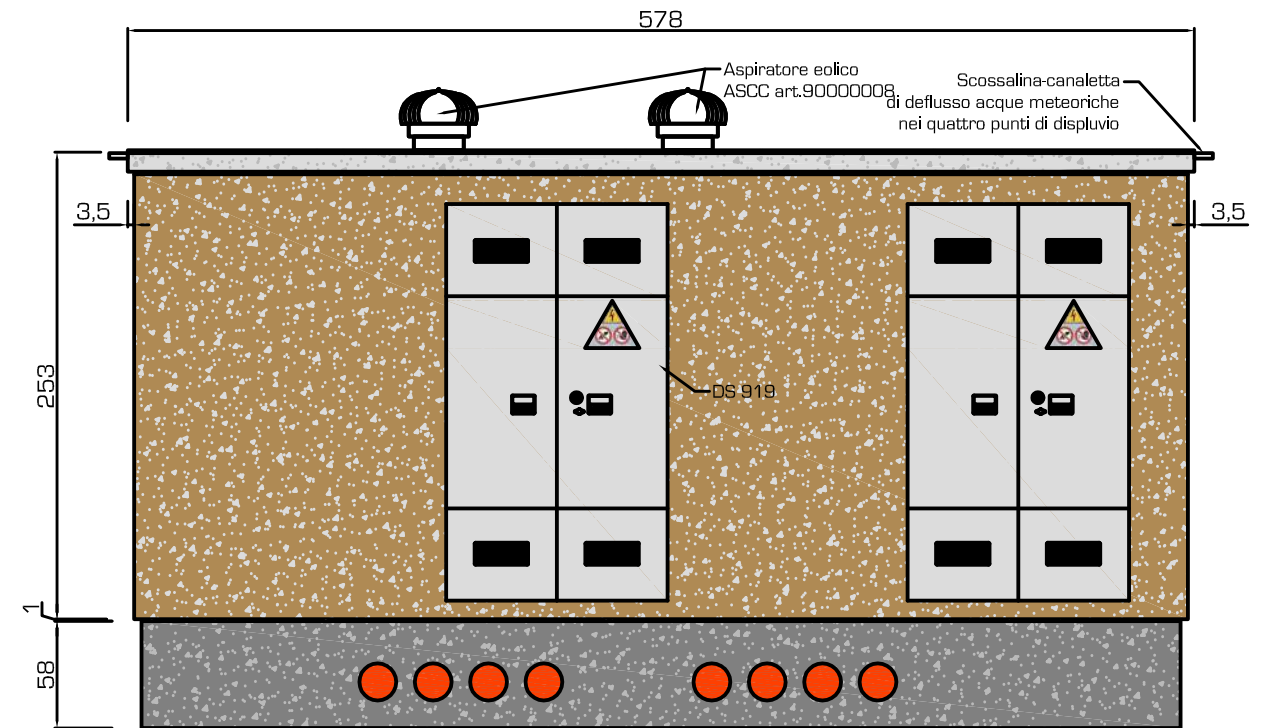

PIANTA

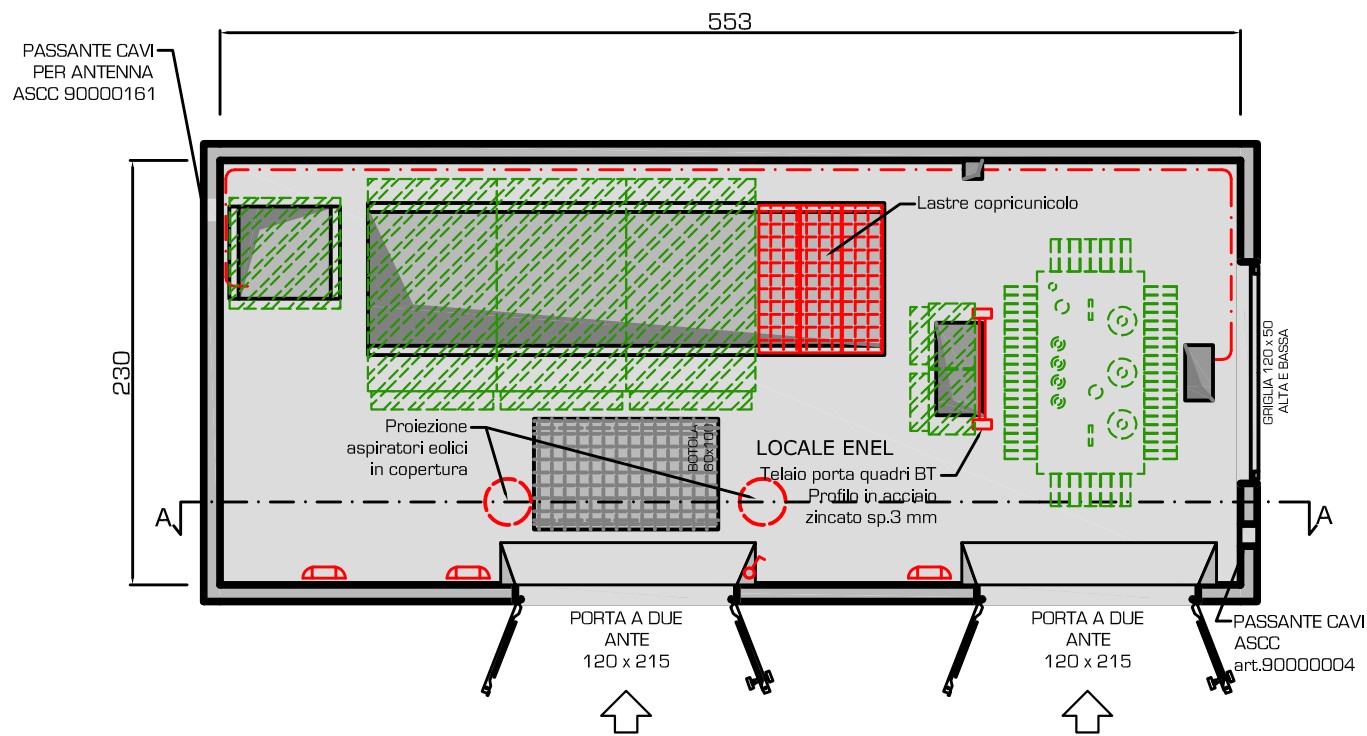

SEZIONE

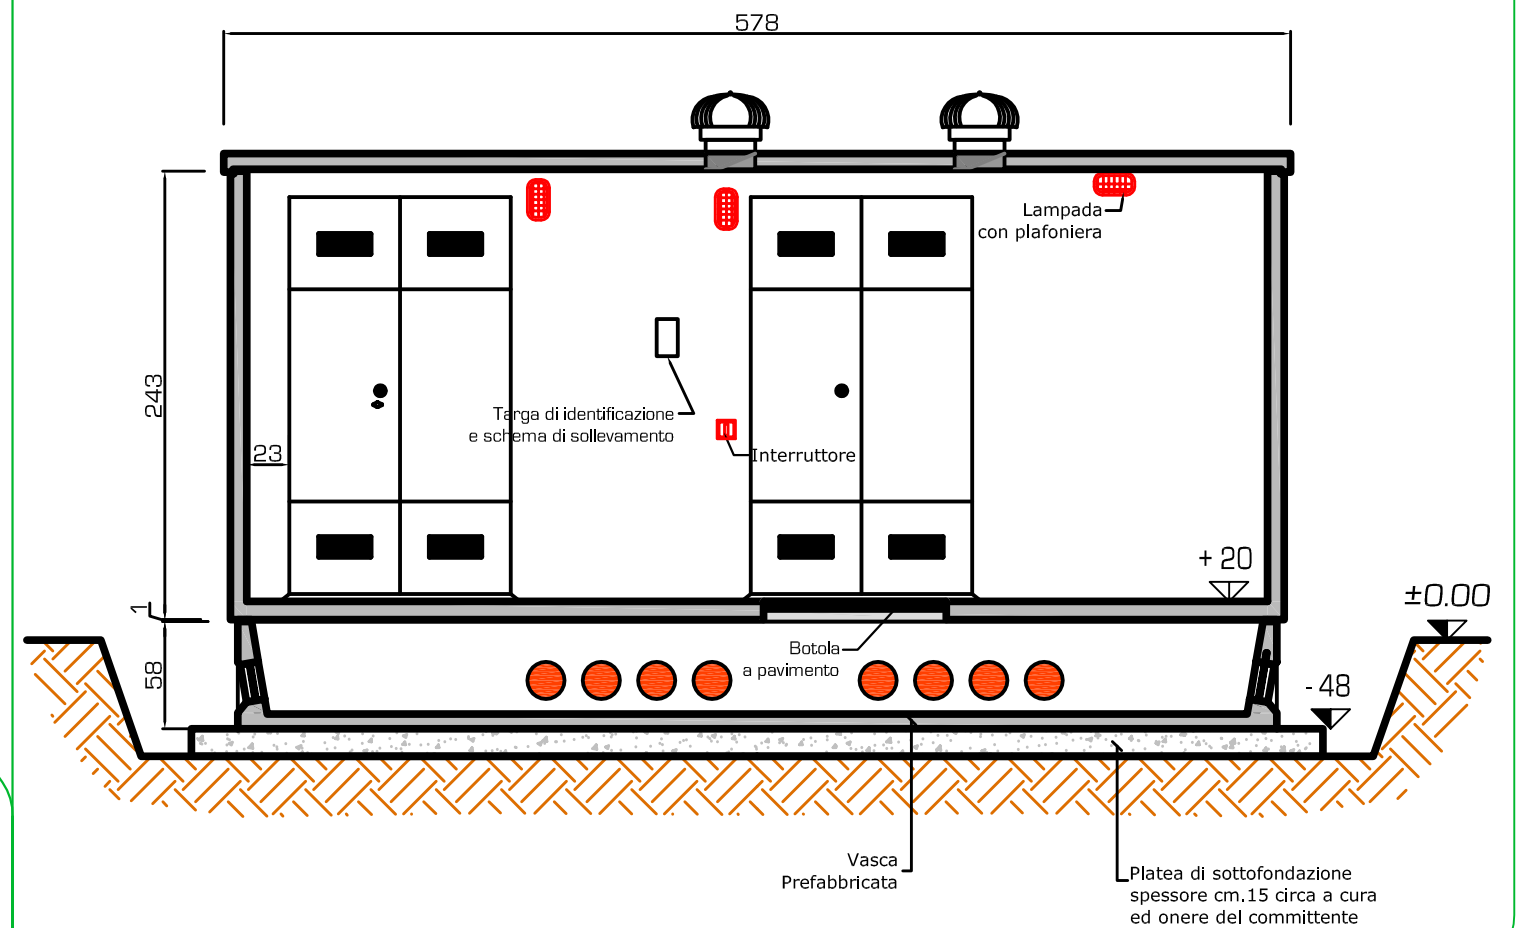

viale dell'industria, 25
21052 Busto Arsizio (Va)
tel. 0331/353065 - fax 0331/353066



CABINA OMOLOGATA DG 2061 ed.7